



1 UBICACIÓN DE EQUIPOS 3er NIVEL  
ESCALA: 1 : 50

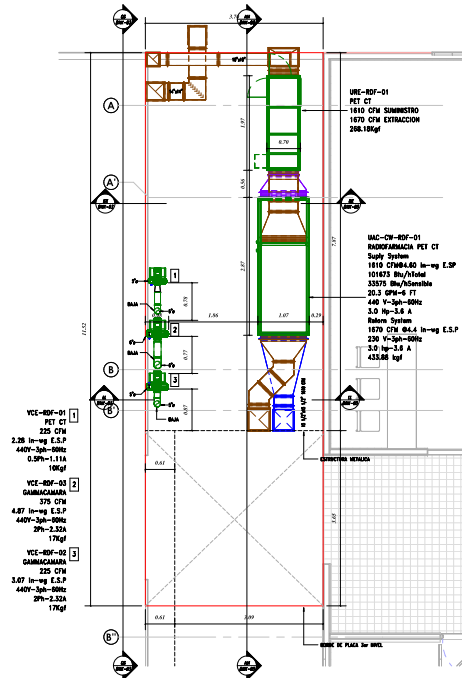

4 UBICACIÓN DE EQUIPOS 4to NIVEL  
ESCALA: 1 : 50

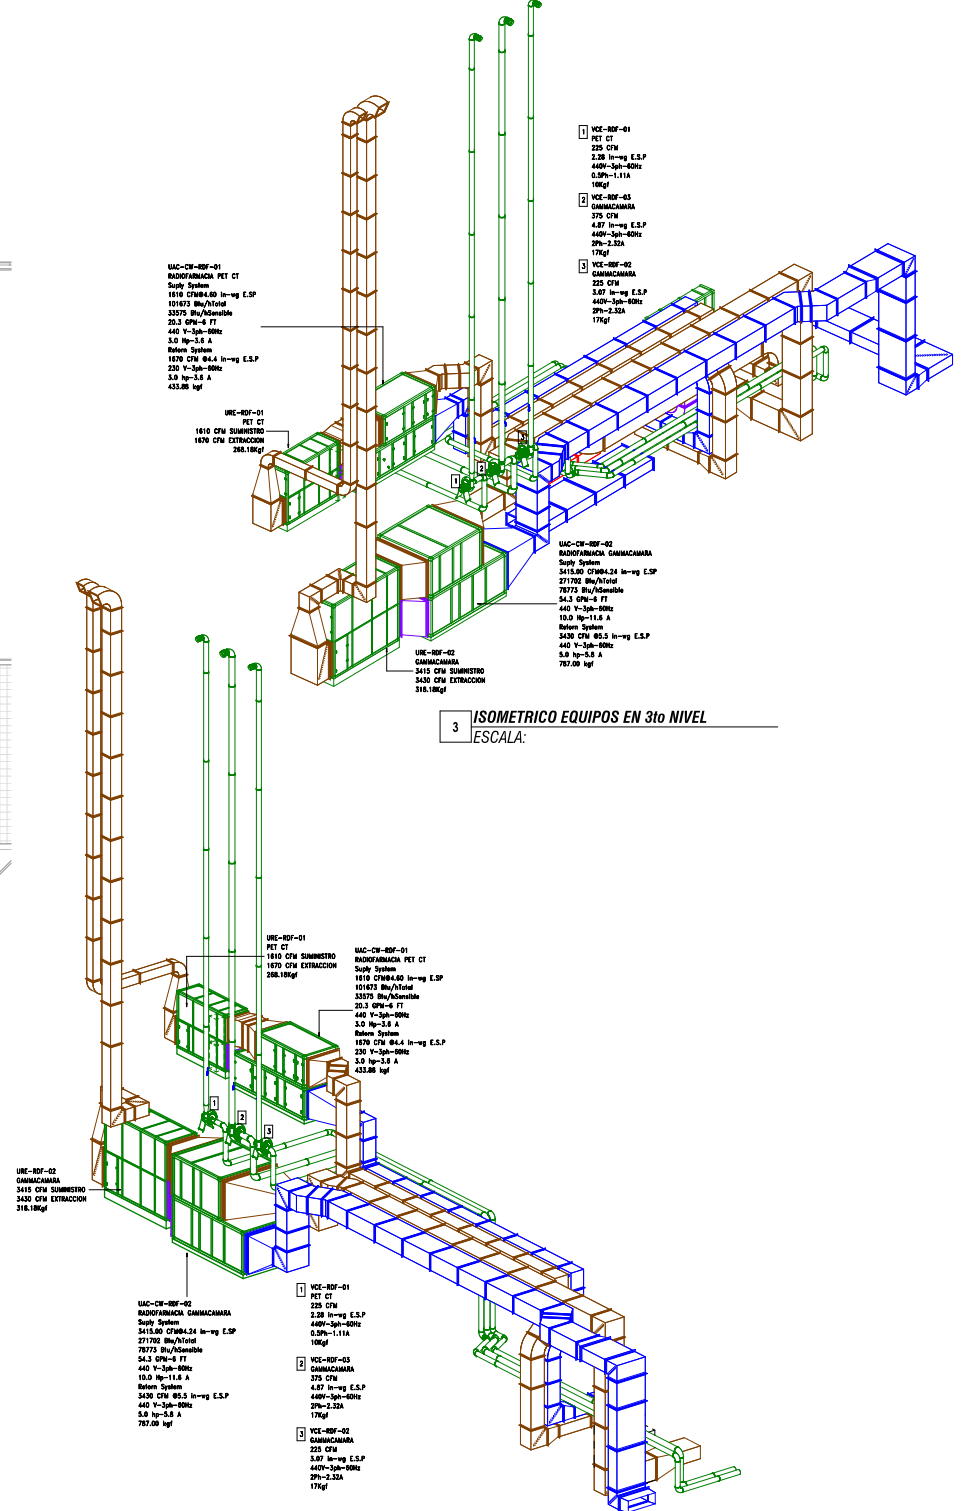

2 ISOMETRICO EQUIPOS EN 3to NIVEL  
ESCALA: 1 : 50